


Секция 1.4. План 3 этажа

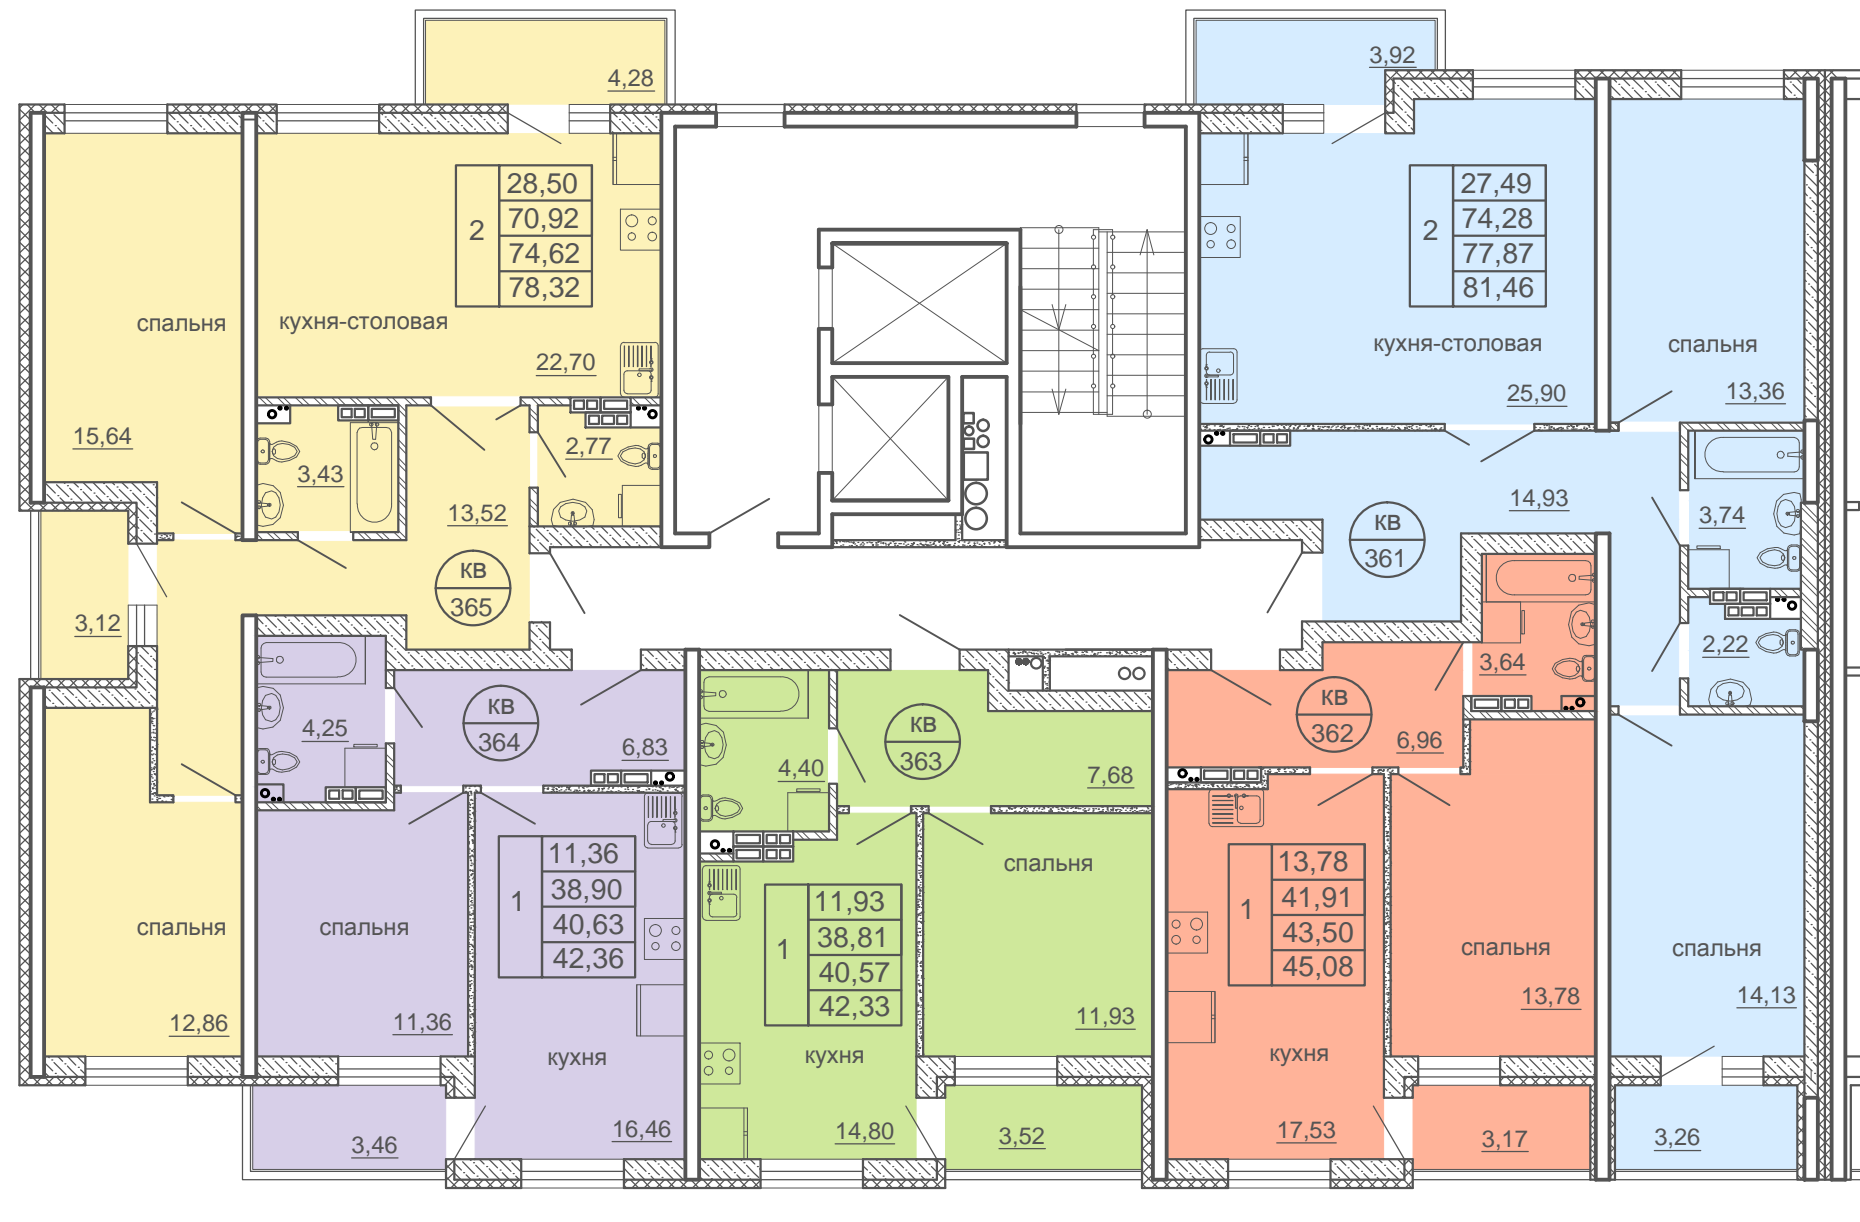


Условные обозначения:

количество жилых комнат	2	27,49	-жилая площадь квартиры
		74,15	-площадь квартиры без учета лоджий
		77,74	-общая площадь с учетом лоджий (коэф. 0,5)
		81,33	-общая площадь с учетом лоджий (коэф. 1)

номер квартиры	тип квартиры (кол-во комнат)	общая площадь, м ² (с коэф. 0,5)
361	2	77,87
362	1	43,50
363	1	40,57
364	1	40,63
365	2	74,62

Секция 1.4. План 4 этажа

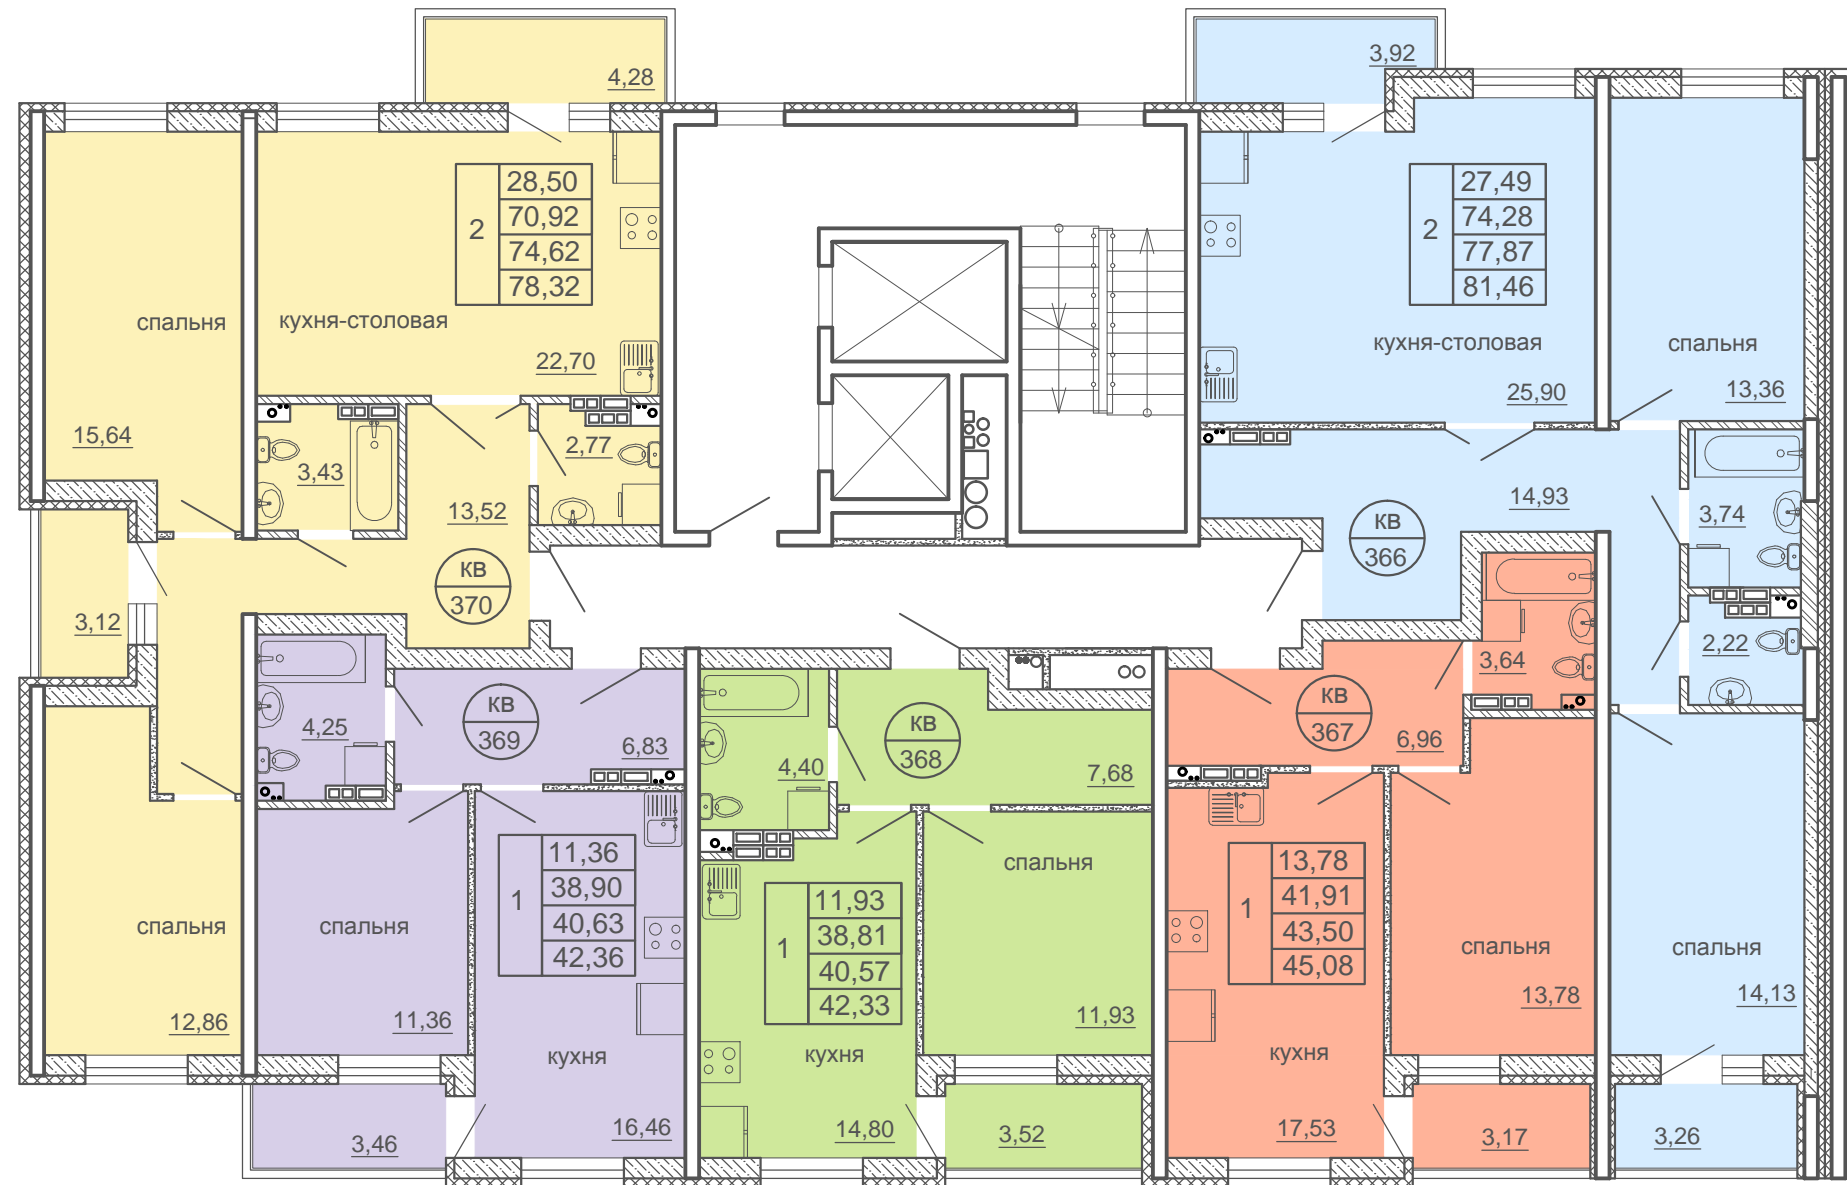


Условные обозначения:

количество жилых комнат	2	27,49	-жилая площадь квартиры
		74,15	-площадь квартиры без учета лоджий
		77,74	-общая площадь с учетом лоджий (коэф. 0,5)
		81,33	-общая площадь с учетом лоджий (коэф. 1)

номер квартиры	тип квартиры (кол-во комнат)	общая площадь, м² (с коэф. 0,5)
366	2	77,87
367	1	43,50
368	1	40,57
369	1	40,63
370	2	74,62

Секция 1.4. План 5 этажа

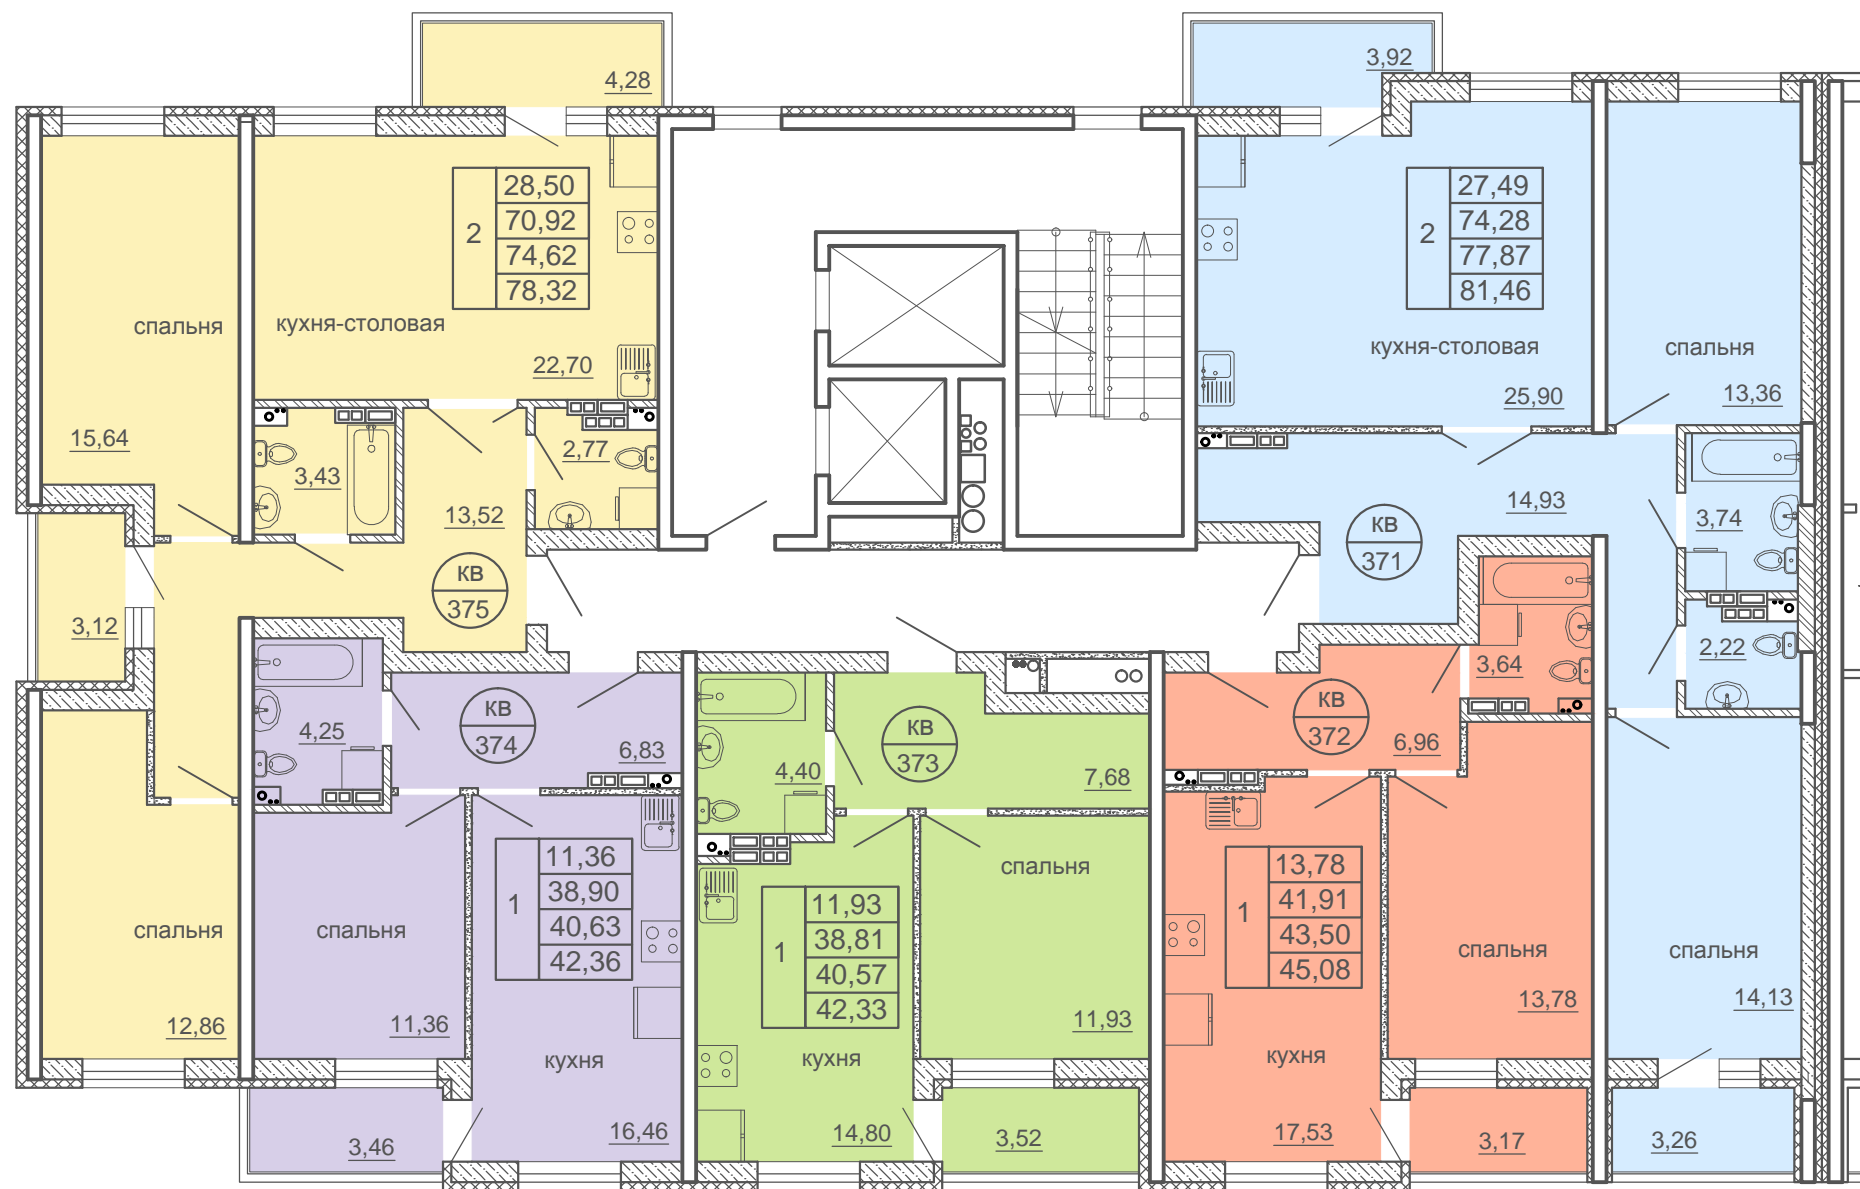


Условные обозначения:

количество жилых комнат	2	27,49	-жилая площадь квартиры
		74,15	-площадь квартиры без учета лоджий
		77,74	-общая площадь с учетом лоджий (коэф. 0,5)
		81,33	-общая площадь с учетом лоджий (коэф. 1)

номер квартиры	тип квартиры (кол-во комнат)	общая площадь, м² (с коэф. 0,5)
371	2	77,87
372	1	43,50
373	1	40,57
374	1	40,63
375	2	74,62

Секция 1.4. План 6 этажа

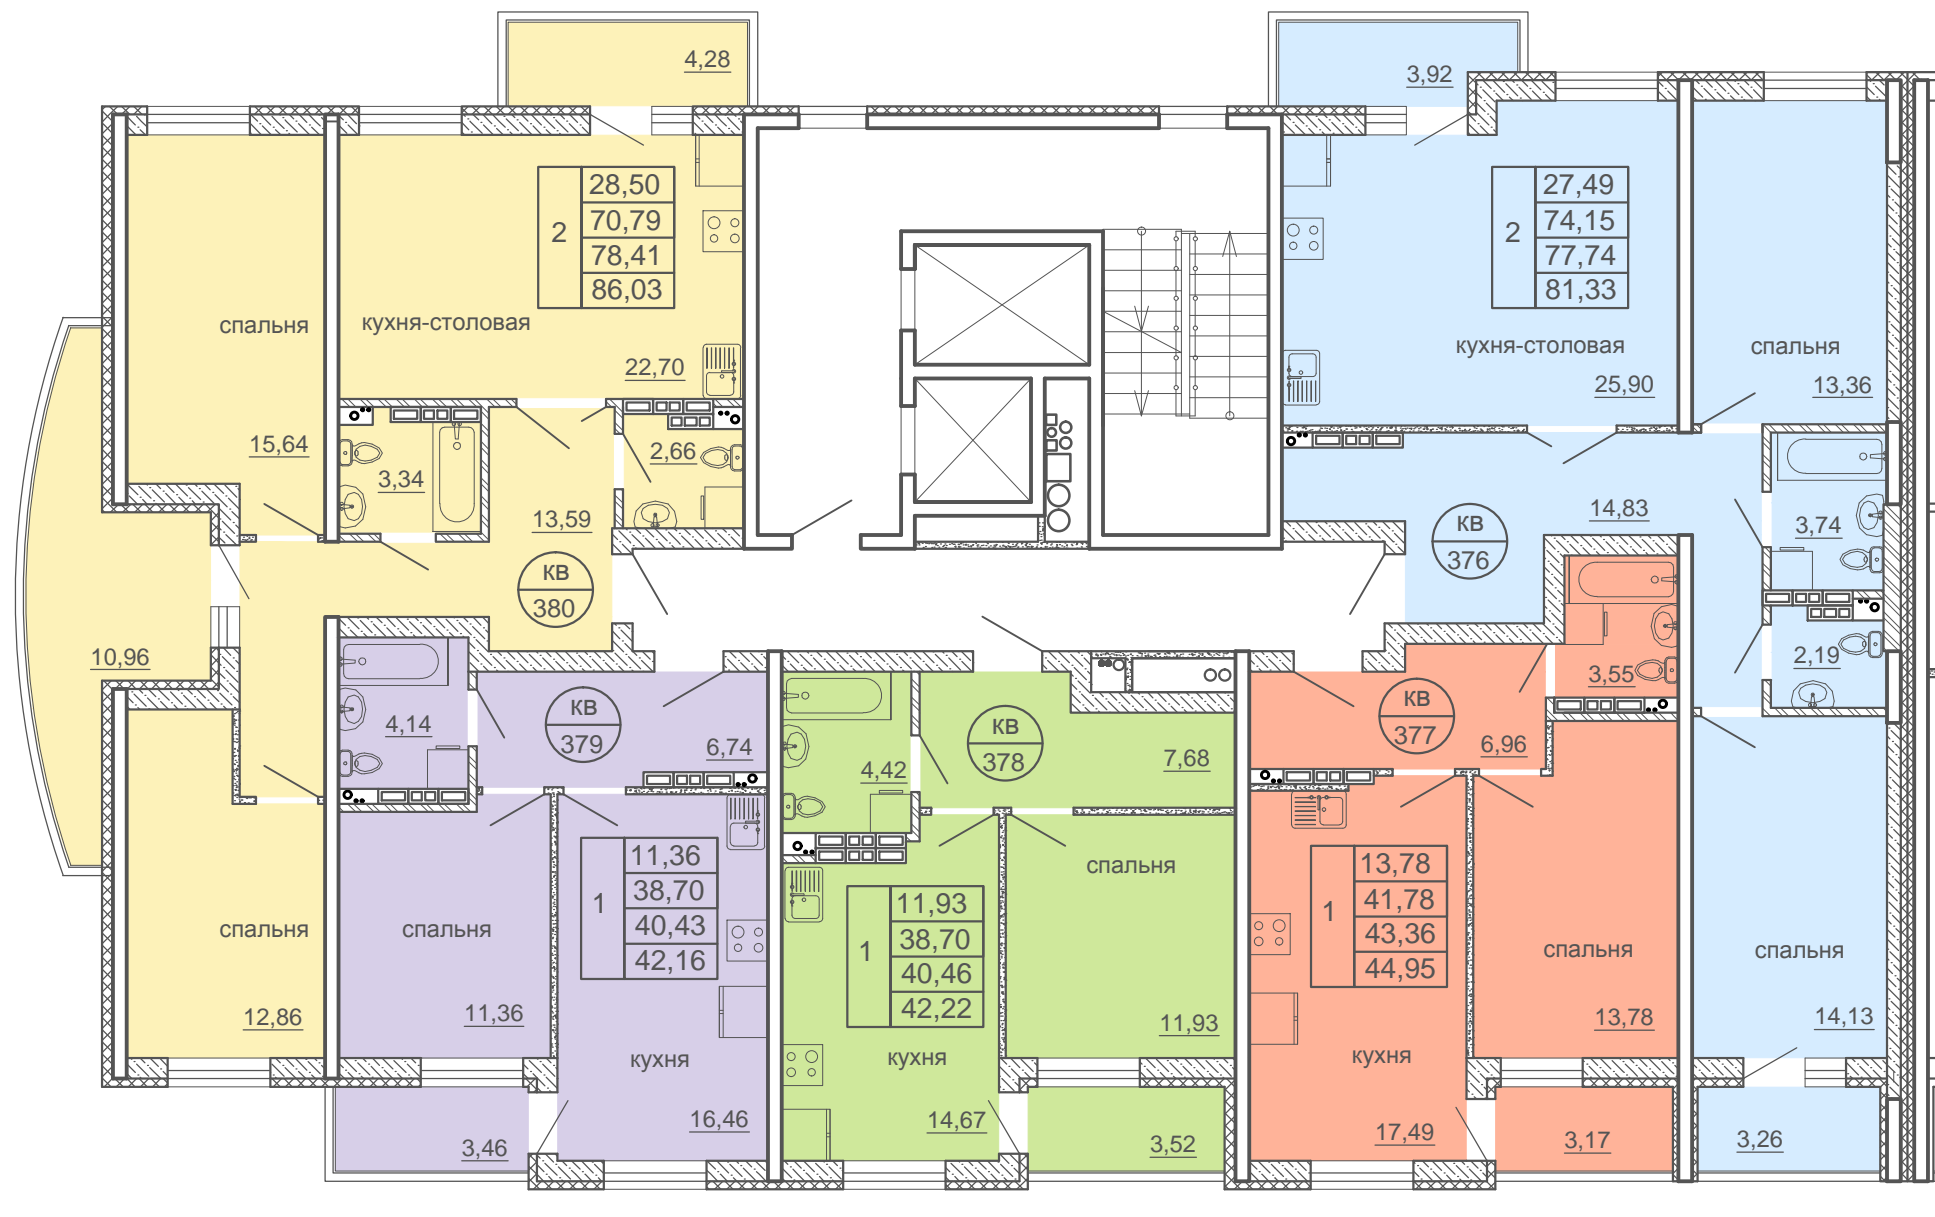


Условные обозначения:

количество жилых комнат	2	27,49	-жилая площадь квартиры
		74,15	-площадь квартиры без учета лоджий
		77,74	-общая площадь с учетом лоджий (коэф. 0,5)
		81,33	-общая площадь с учетом лоджий (коэф. 1)

номер квартиры	тип квартиры (кол-во комнат)	общая площадь, м ² (с коэф. 0,5)
376	2	77,74
377	1	43,36
378	1	40,46
379	1	40,43
380	2	78,41

Секция 1.4. План 7 этажа

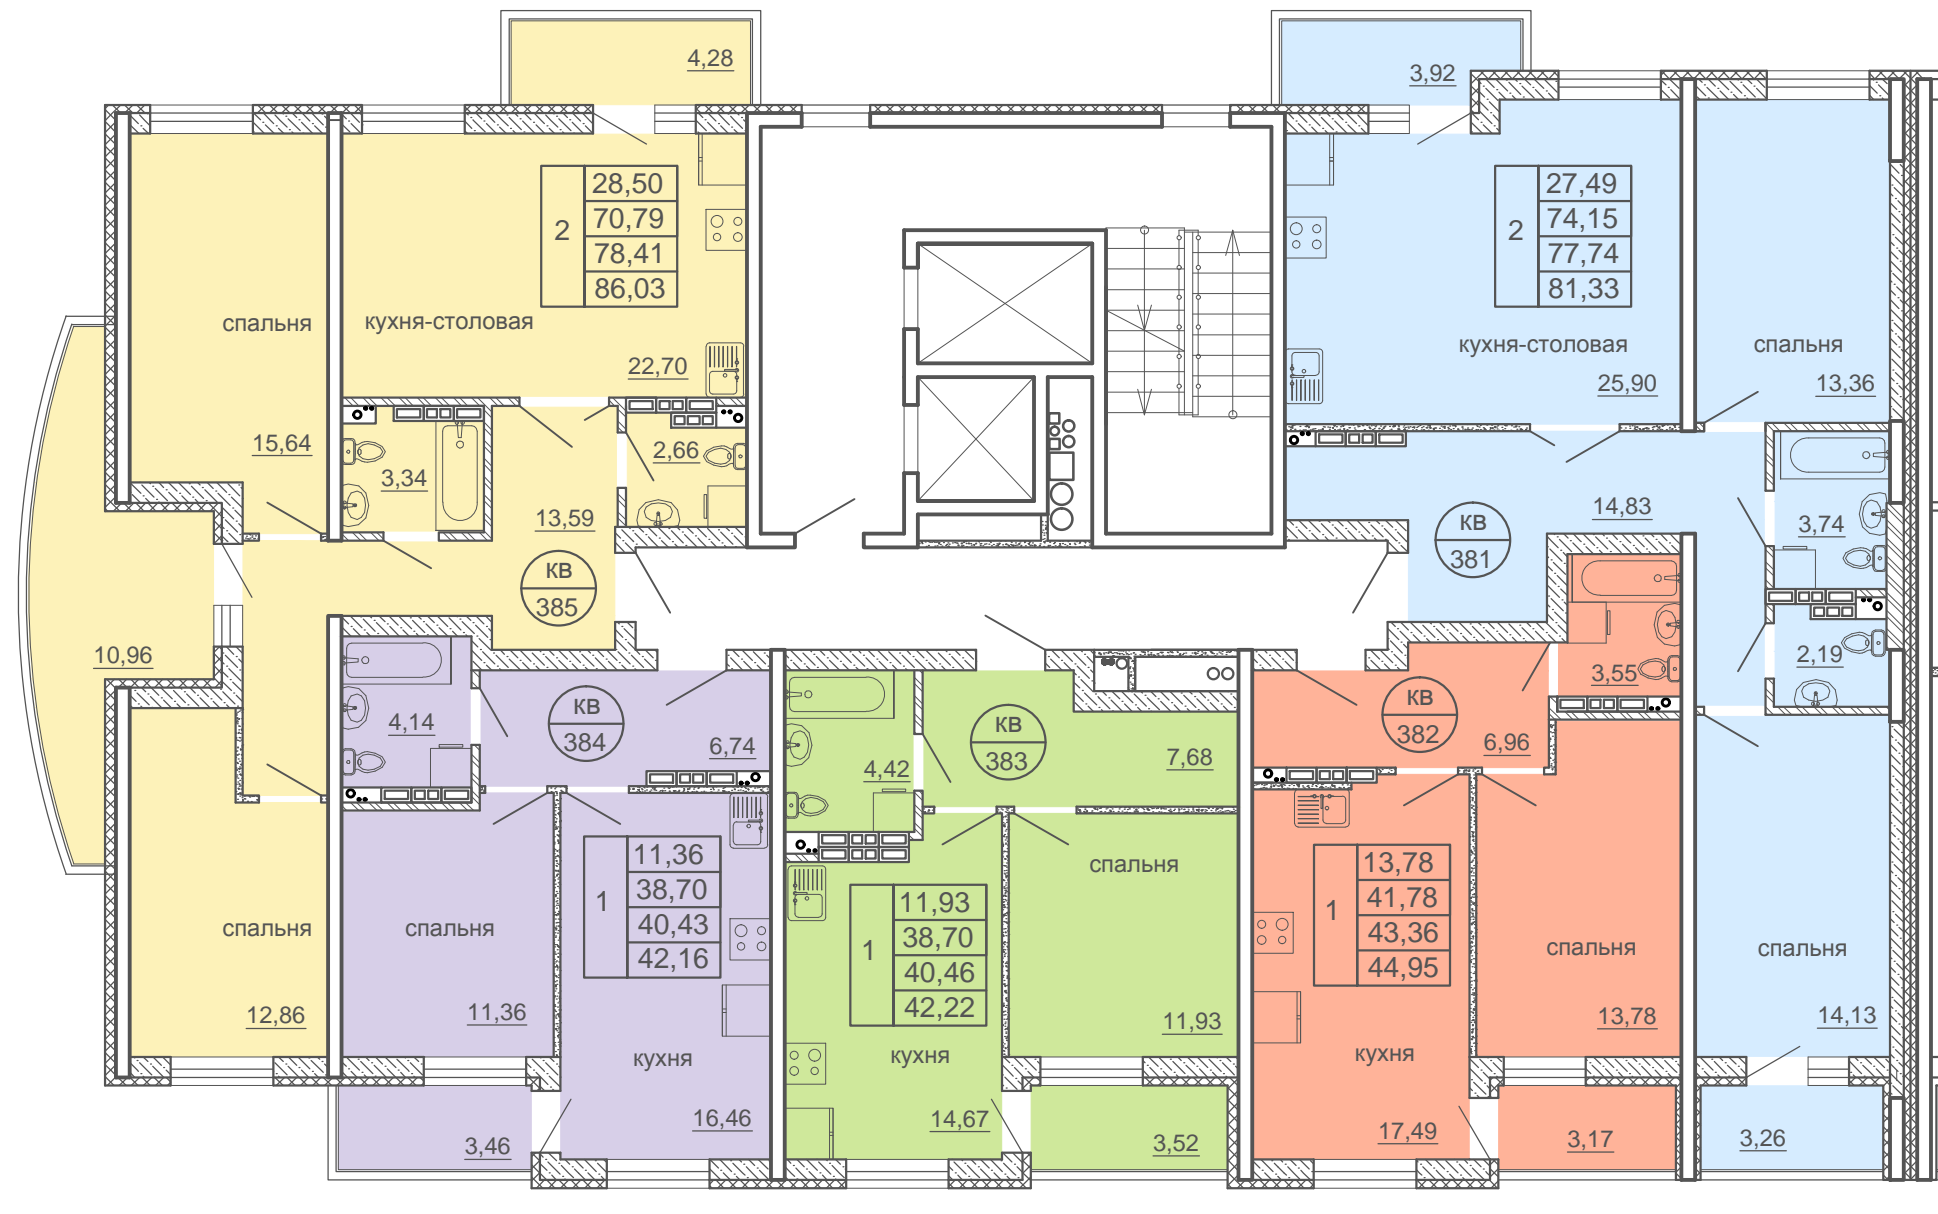


Условные обозначения:

количество жилых комнат	2	27,49	-жилая площадь квартиры
		74,15	-площадь квартиры без учета лоджий
		77,74	-общая площадь с учетом лоджий (коэф. 0,5)
		81,33	-общая площадь с учетом лоджий (коэф. 1)

номер квартиры	тип квартиры (кол-во комнат)	общая площадь, м ² (с коэф. 0,5)
381	2	77,74
382	1	43,36
383	1	40,46
384	1	40,43
385	2	78,41

Секция 1.4. План 8 этажа

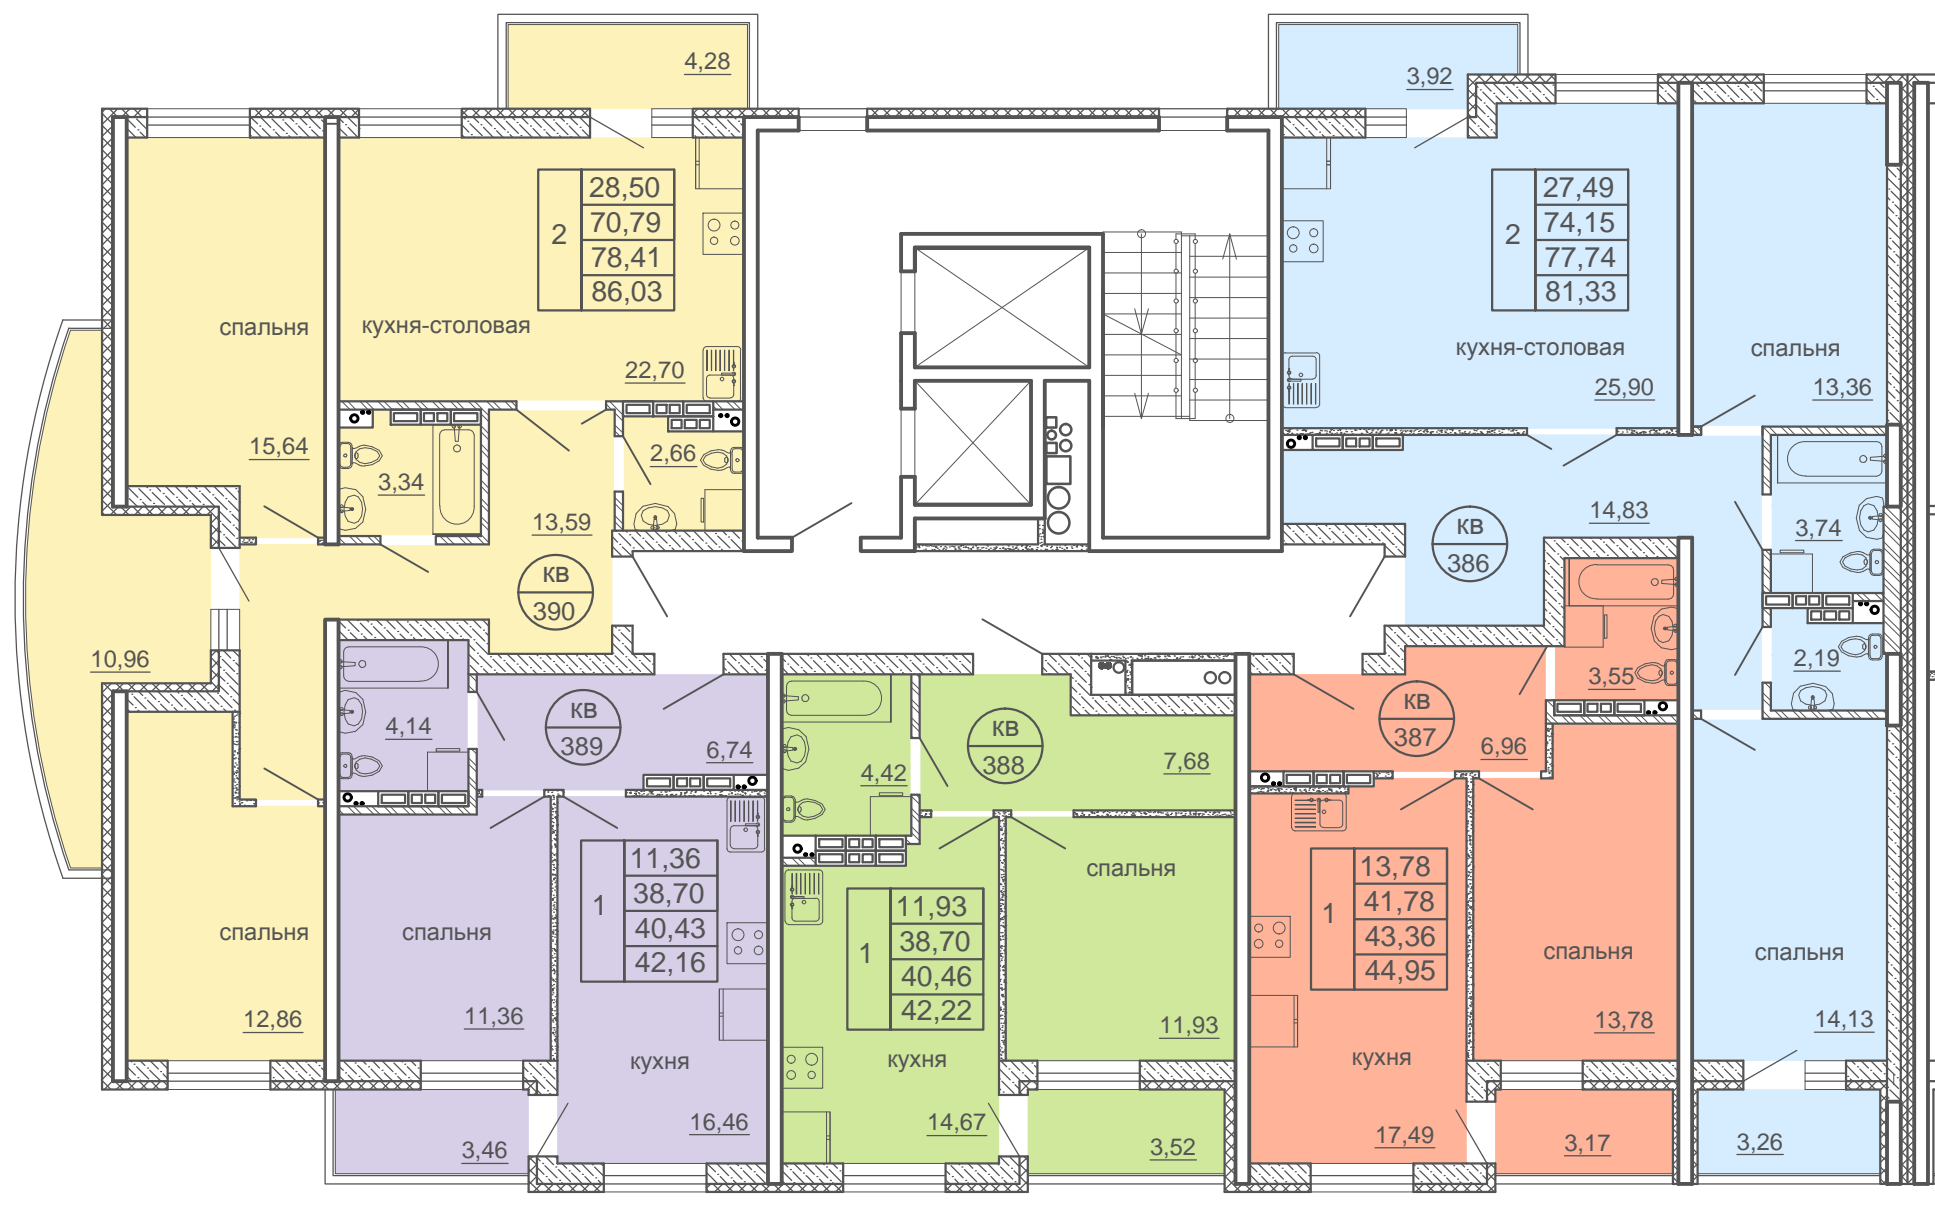


Условные обозначения:

количество жилых комнат	2	27,49	-жилая площадь квартиры
		74,15	-площадь квартиры без учета лоджий
		77,74	-общая площадь с учетом лоджий (коэф. 0,5)
		81,33	-общая площадь с учетом лоджий (коэф. 1)

номер квартиры	тип квартиры (кол-во комнат)	общая площадь, м ² (с коэф. 0,5)
386	2	77,74
387	1	43,36
388	1	40,46
389	1	40,43
390	2	78,41

Секция 1.4. План 9 этажа

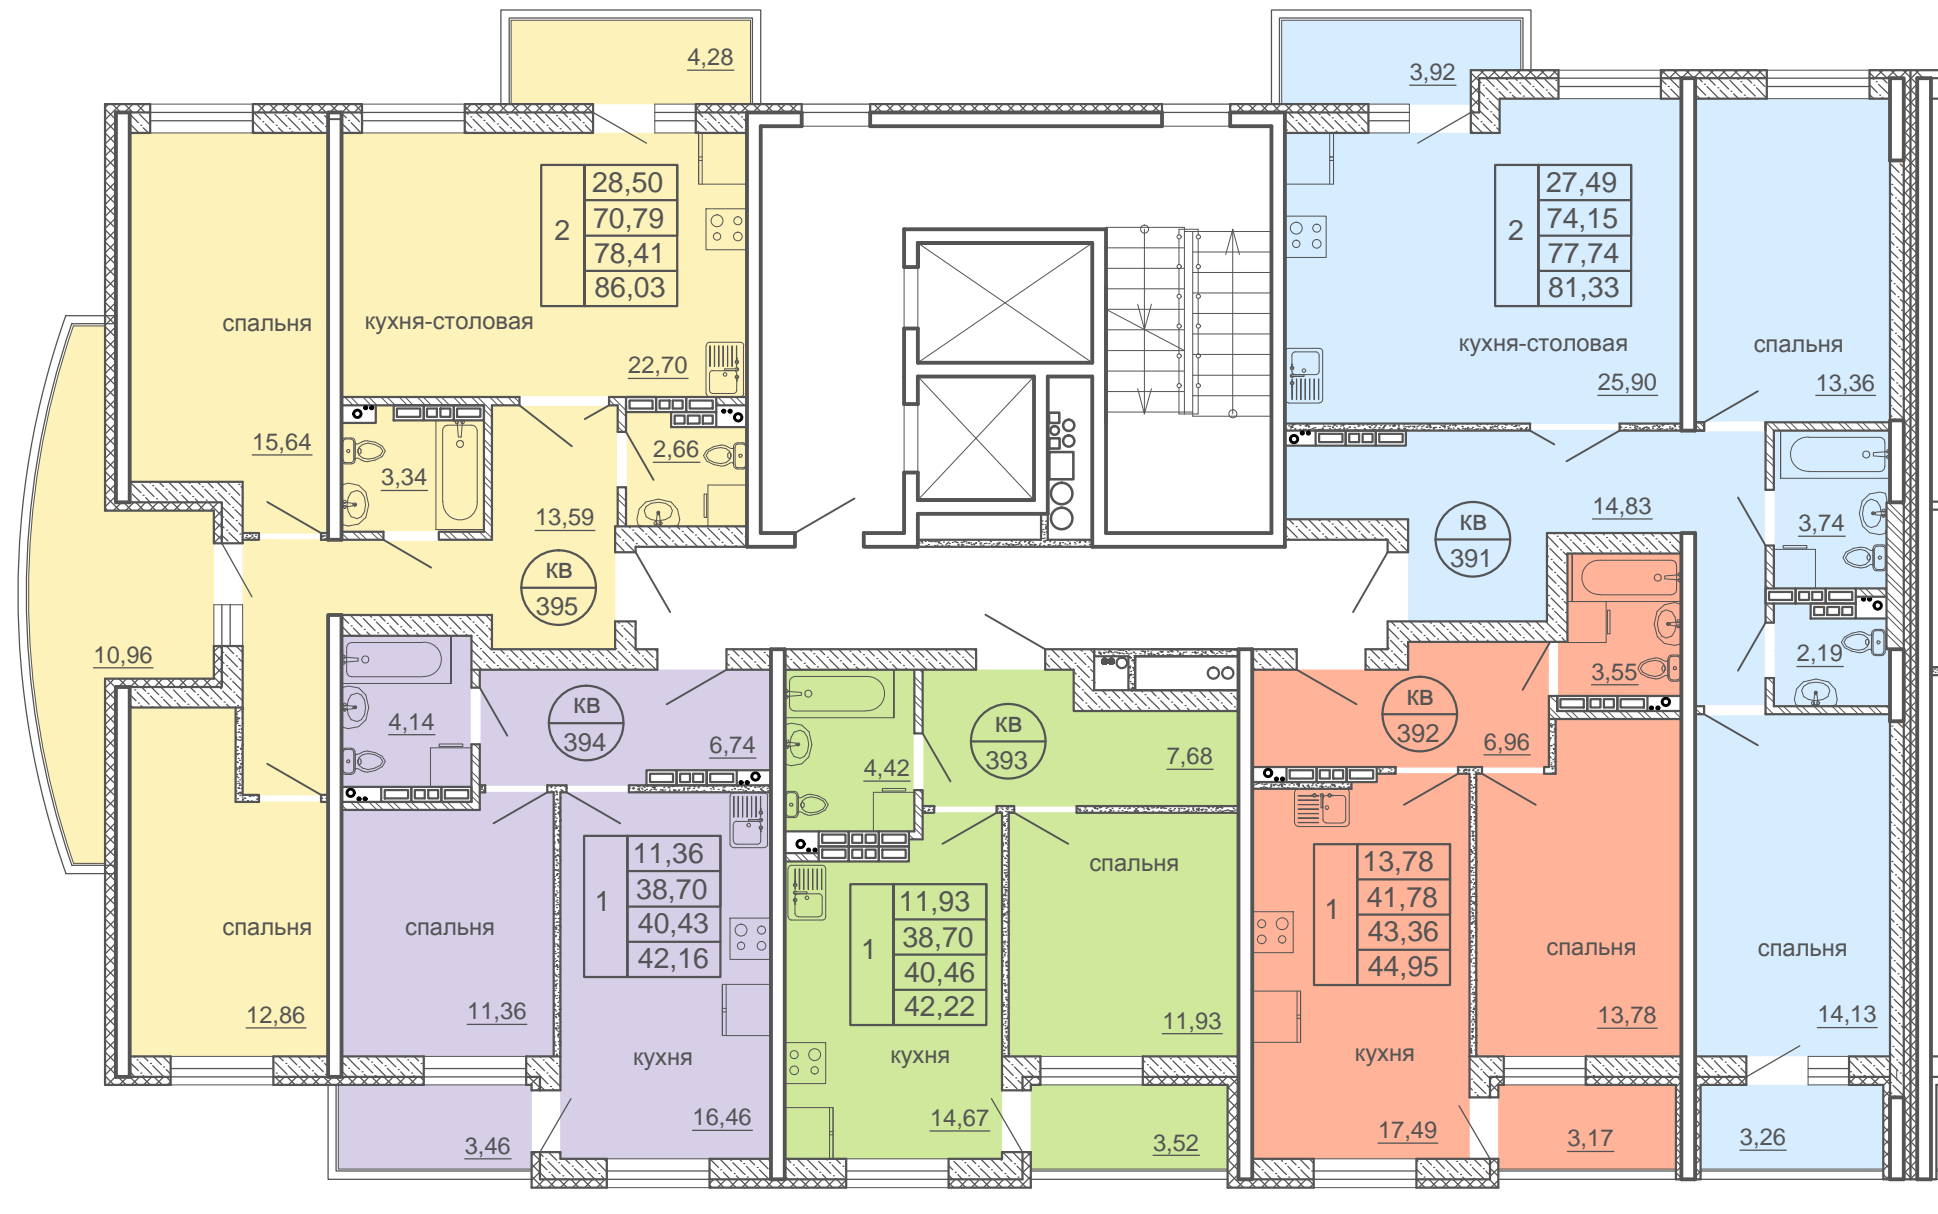

Условные обозначения:

количество жилых комнат	2	27,49	-жилая площадь квартиры
		74,15	-площадь квартиры без учета лоджий
		77,74	-общая площадь с учетом лоджий (коэф. 0,5)
		81,33	-общая площадь с учетом лоджий (коэф. 1)

номер квартиры	тип квартиры (кол-во комнат)	общая площадь, м ² (с коэф. 0,5)
391	2	77,74
392	1	43,36
393	1	40,46
394	1	40,43
395	2	78,41