

План автостоянок на отм. -4.200 ... -5.100




Строитель- ный №	Площадь, м <sup>2</sup>
1	13,8
2	11,9
3	18,0
4	19,0
5	13,7
6	13,8
7	13,8
8	13,7
9	24,3
10	15,6
11	15,6
12	20,8
13	20,8
14	15,0
15	15,0
16	19,9
17	19,9
18	18,0
19	18,4
20	13,9
21	13,7
22	19,0
23	19,0
24	17,9
25	17,6
26	16,1

Строитель- ный №	Площадь, м <sup>2</sup>
27	16,0
28	16,0
29	16,1
30	16,1
31	16,0
32	15,6
33	17,4
34	16,9
35	20,0
36	14,4
37	16,2
38	11,3
39	11,3
40	13,6
41	13,6
42	11,9
43	11,4
44	11,4
45	11,8
46	13,6
47	14,0
48	11,6
49	11,3
Итого	765,70

План автостоянки на отм. -7.500

Парковочные места

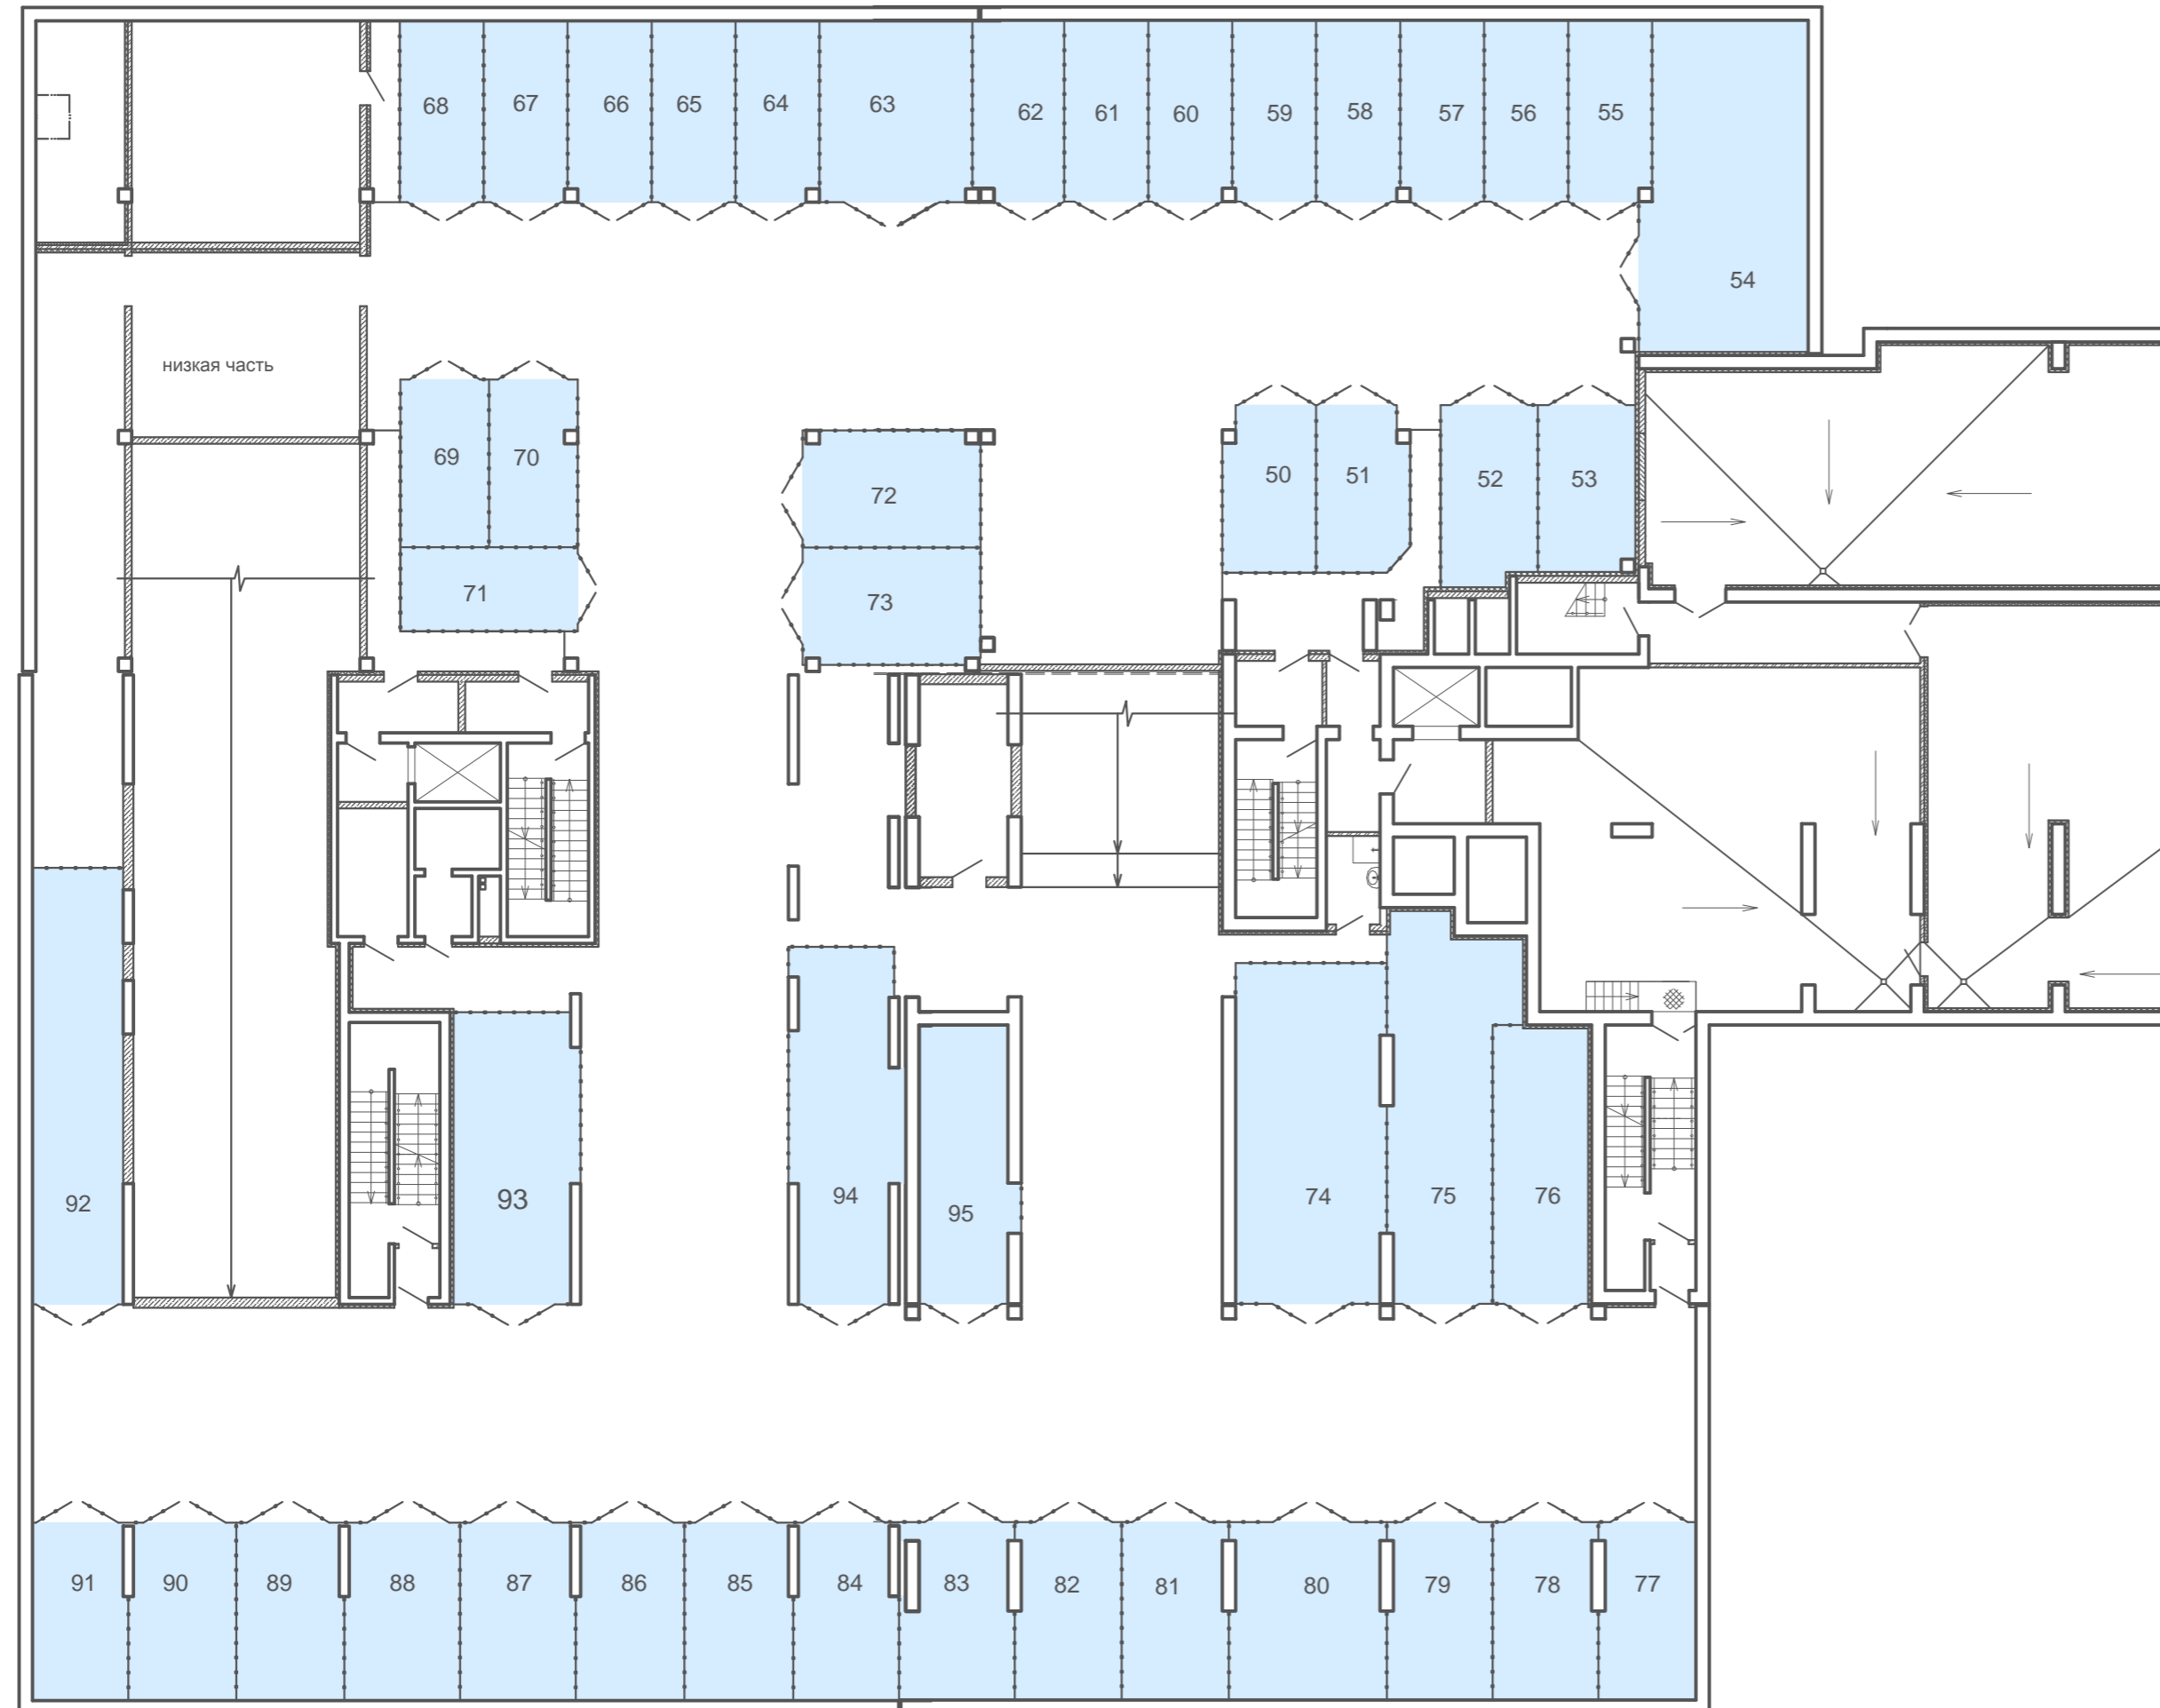


Строитель- ный №	Площадь, м <sup>2</sup>
50	13,5
51	13,3
52	15,3
53	14,2
54	47,7
55	13,3
56	13,5
57	13,3
58	13,5
59	13,5
60	13,4
61	13,5
62	14,6
63	24,5
64	13,3
65	13,5
66	13,4
67	13,5
68	13,5
69	13,2
70	13,0
71	13,2
72	18,1

Строитель- ный №	Площадь, м <sup>2</sup>
73	18,3
74	44,8
75	37,2
76	23,4
77	14,9
78	16,3
79	16,3
80	24,0
81	16,5
82	16,5
83	16,7
84	15,7
85	16,8
86	16,8
87	17,9
88	17,9
89	16,7
90	16,7
91	14,8
92	35,1
93	31,6
94	32,3
95	22,6
Итого	861.60

План автостоянки на отм. -10.800

Парковочные места

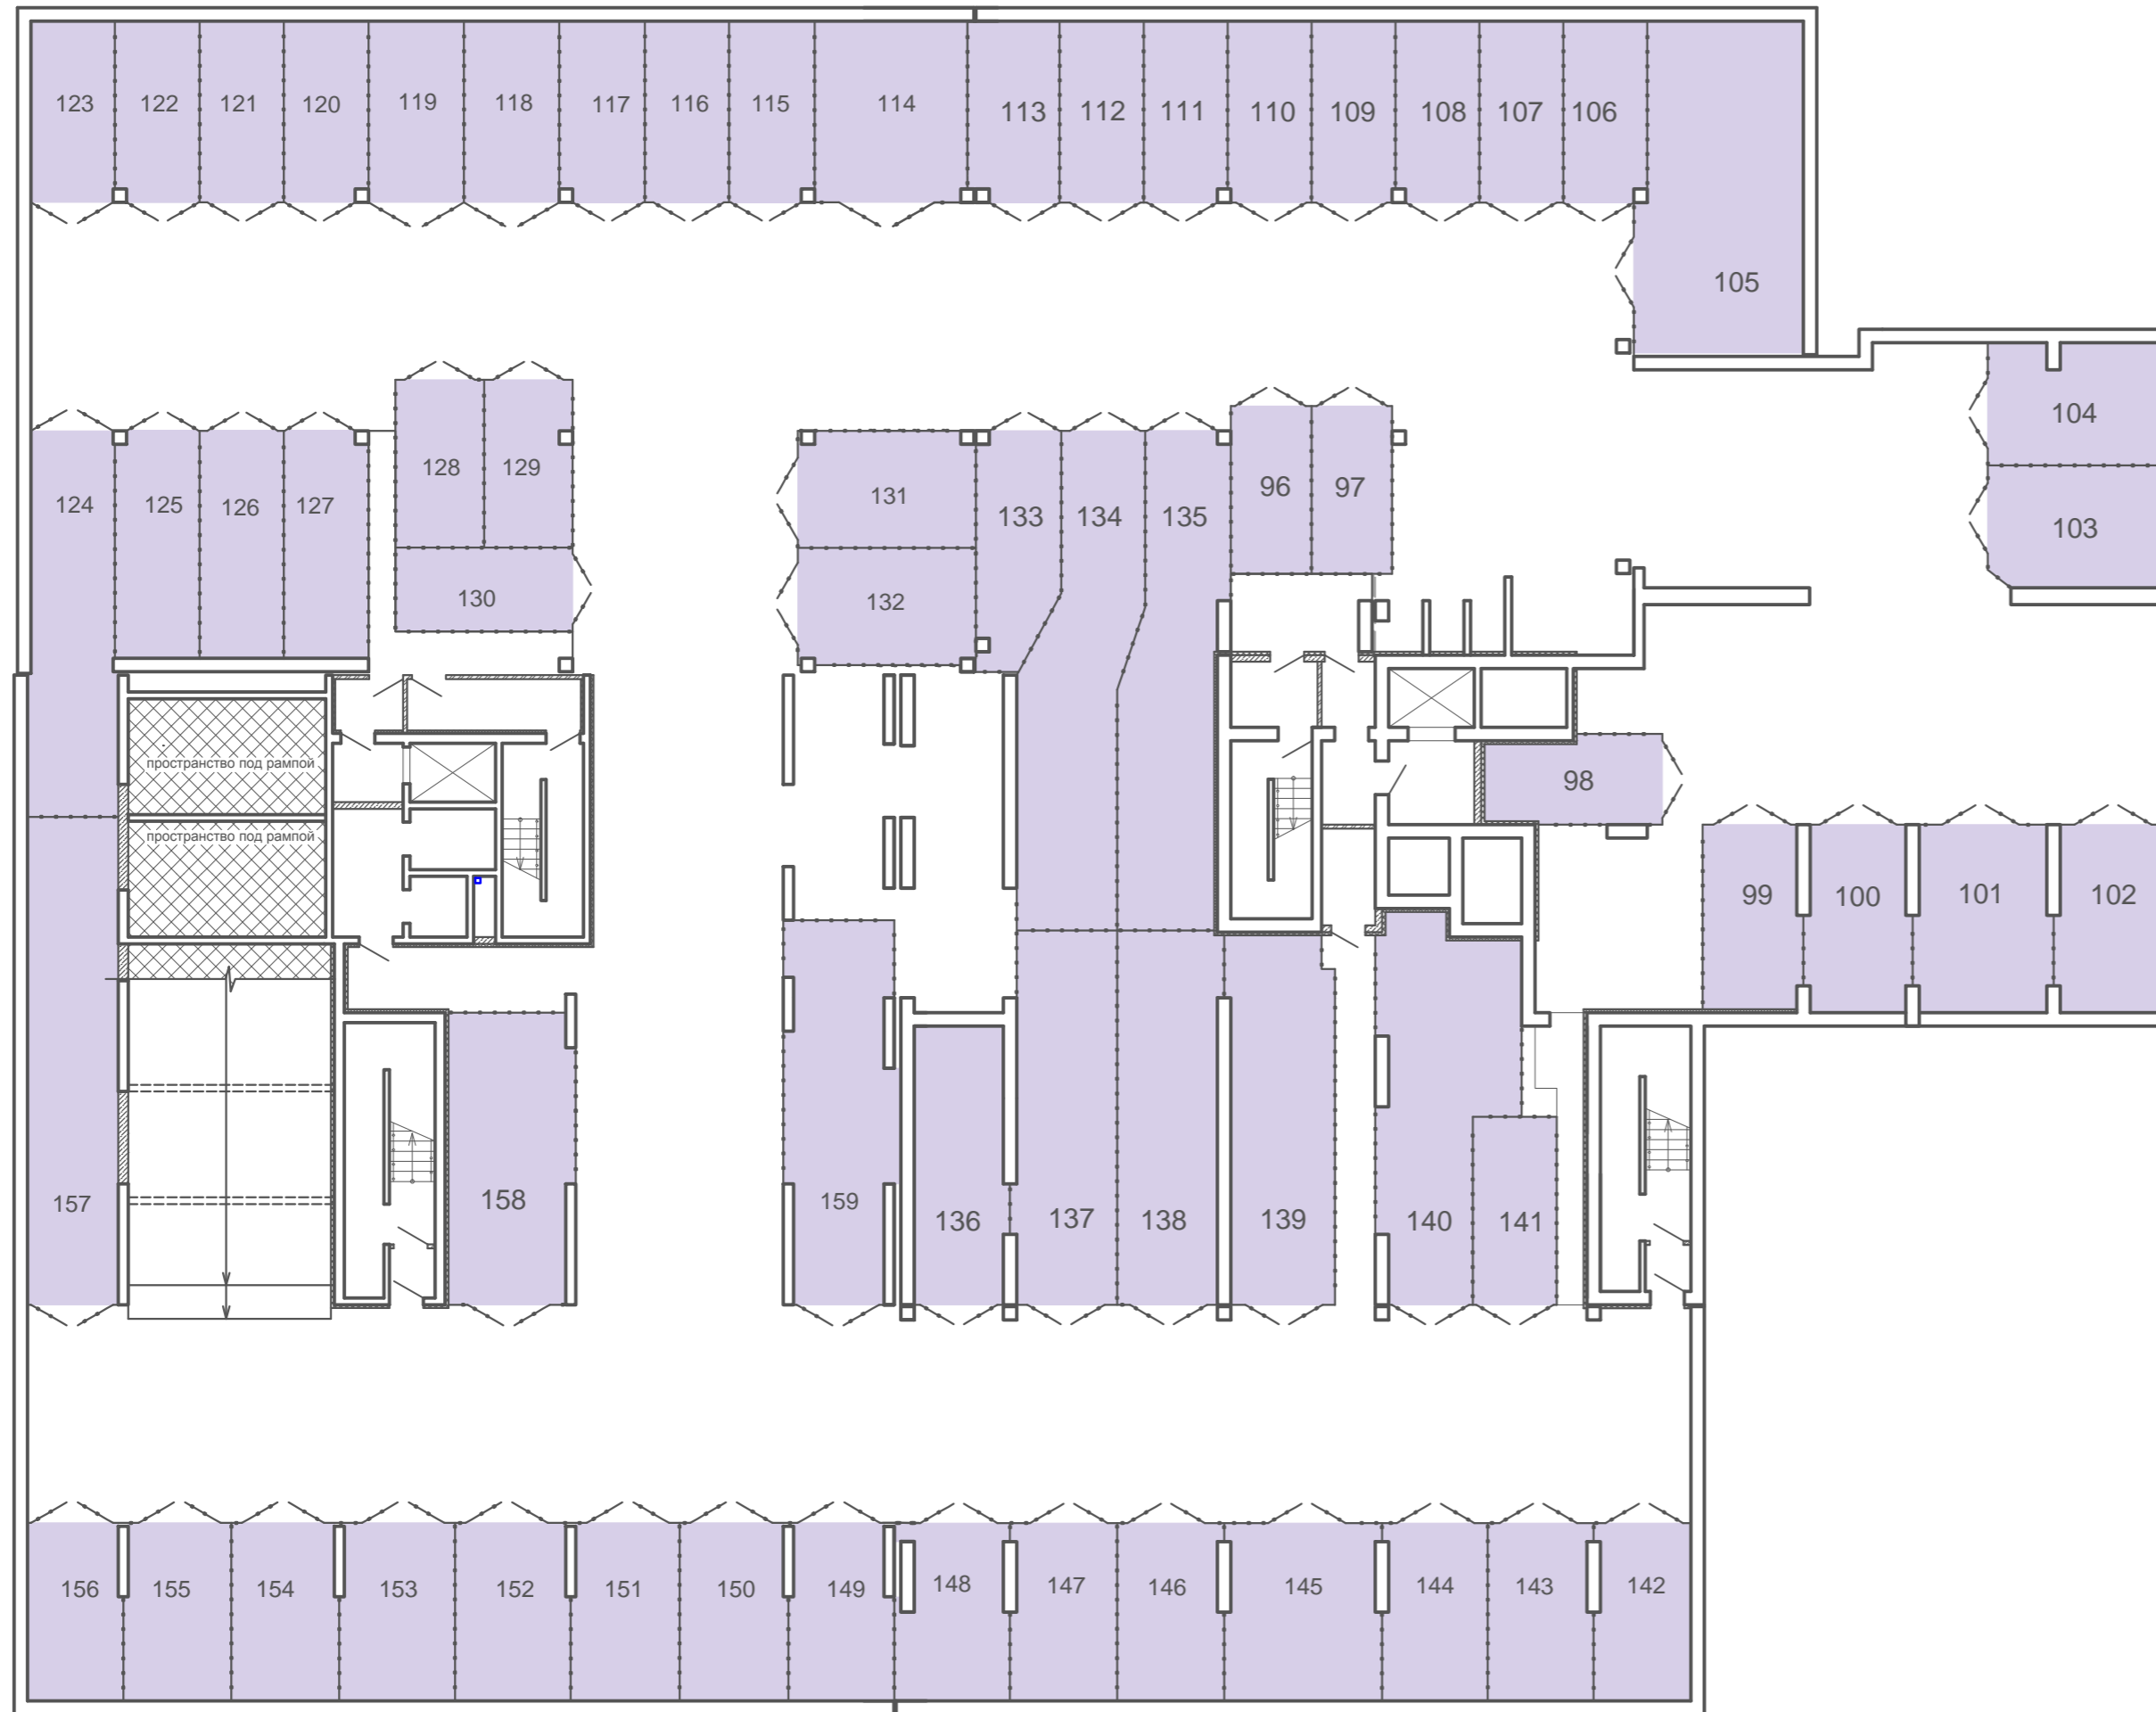

Строитель- ный №	Площадь, м <sup>2</sup>
96	12,0
97	12,0
98	13,3
99	15,8
100	16,8
101	22,1
102	18,0
103	19,1
104	19,0
105	47,7
106	13,3
107	13,5
108	13,3
109	13,4
110	13,5
111	13,4
112	13,5
113	14,6
114	24,5
115	13,6
116	13,5
117	13,6
118	15,3
119	15,3
120	13,5
121	13,5
122	13,5
123	13,5
124	29,5
125	17,0
126	17,0
127	17,0

Строитель- ный №	Площадь, м <sup>2</sup>
128	13,2
129	13,0
130	13,2
131	18,1
132	18,3
133	16,5
134	41,9
135	40,1
136	22,3
137	33,6
138	33,7
139	34,1
140	39,0
141	14,0
142	14,9
143	16,3
144	16,3
145	24,0
146	16,5
147	16,5
148	16,7
149	15,7
150	16,8
151	16,8
152	17,9
153	17,9
154	16,7
155	16,7
156	14,8
157	39,2
158	31,6
159	35,2
Итого	1246.10